RG1184734995K

ENERPRO, s.r.o.

Miestny úrad mestskej časti Košice - Barca
Dátum: 12. 11. 2026
Číslo záznamu: 1660
Číslo spisu:
Prílohy:
Vybavuje:

Vybavuje: Zuzana Počuchová
Telefón: 0918 697 282
e-mail: enerpro@enerpro.sk
Miesto/ Dátum: Košice / 11. 11. 2026

Mestská časť Košice - Barca
Abovská 32
040 17 Košice - Barca

Vec: Oznámenie vo veci stavby
„Valaliky - zriadenie VN pre odpočívadlo NDS“

Spoločnosť ***Východoslovenská distribučná a.s.*** pripravuje realizáciu stavby prostredníctvom spoločnosti ENERPRO, s.r.o. ktorá spracováva projektovú dokumentáciu vyššie uvedenej stavby, ktorá sa nachádza v Košiciach v katastrálnom území Barca pri obci Valaliky.

Predmetom stavby je zriadenie nového dvojitého VN káblového vedenia uloženého v zemi z plánovanej elektrickej stanice Barca 110/22 kV (rieši samostatná projektová dokumentácia) pre napojenie nabíjacích staníc pre elektromobily na odpočívadle Valaliky rýchlostnej cesty R2.

Trasa projektovaných VN káblov začína v budove novej elektrickej stanice, prechádza areálom stanice a pokračuje ďalej poľom súbežne s plánovaným 110kV vedením (rieši iná PD) a existujúcim VN vonkajším vedením až k odpočívadlu, kde sa naspojkuje na existujúce VN káble smerujúce k existujúcim trafostaniciam pre nabíjacie stanice.

V trase VN káblov sa uloží chránička HDPE pre optický kábel pre tzv. elektronickú komunikačnú vrstvu.

Vzhľadom na to, že Východoslovenská distribučná, a.s. má záujem dodržiavať práva vlastníkov nehnuteľností, pristúpi k realizácii stavby až po oboznámení vlastníkov a užívateľov nehnuteľností so vstupom na nehnuteľnosti, ktoré majú byť predmetnou stavbou dotknuté. Keďže v rámci predmetnej stavby je dotknutý väčší počet vlastníkov pozemkov, oznámenie sa vykoná verejnou vyhláškou.

Dovoľujeme si požiadať Mestskú časť Košice - Barca o spoluprácu pri tomto oznámení a to formou vyvesenia priloženého listu (**Oznámenie verejnou vyhláškou**), spolu s grafickou situáciou, na úradnú tabuľu obce na dobu 30 dní, ako aj o oznámenie tejto skutočnosti obecným rozhlasom, alebo spôsobom v mieste obvyklým.

Zároveň si dovoľujeme požiadať o zaslanie jedného doplneného vyhotovenia listu (Oznámenie verejnou vyhláškou), v ktorom bude vyznačený **dátum vyvesenia**, v priloženej odpovednej obálke, obratom späť.

Za spoluprácu ďakujeme.
S pozdravom

ENERPRO, s.r.o.
Miškovecká 6
040 11 Košice
IČO: 44 324 600
IČ DPH: SK2022669748

Zuzana Počuchová

622/2026/1

Príloha:

- Oznámenie verejnou vyhláškou (2x)
- Situácia
- Odpovedná obálka

ENERPRO, s.r.o.
Miškovecká 6,
Košice, 040 11,

tel.+421 917 592 553

IČO: 44 324 600,
IČ DPH: SK 2022669748

banka: Tatra banka, a.s.
č. účtu: 2622815211/1100

ENERPRO, s.r.o.

Oznámenie verejnou vyhláškou

Spoločnosť **Východoslovenská distribučná a.s.** prostredníctvom Enerpro, s.r.o., ktorá spracováva projektovú dokumentáciu, pripravuje realizáciu nižšie uvedenej stavby, ktorá sa nachádza v Košiciach v katastrálnom území Barca pri obci Valaliky.

Predmetom stavby je zriadenie nového dvojitého VN káblového vedenia uloženého v zemi z plánovanej elektrickej stanice Barca 110/22 kV (rieši samostatná projektová dokumentácia) pre napojenie nabíjacích staníc pre elektromobily na odpočívadle Valaliky rýchlostnej cesty R2.

Trasa projektovaných VN káblov začína v budove novej elektrickej stanice, prechádza areálom stanice a pokračuje ďalej poľom súbežne s plánovaným 110kV vedením (rieši iná PD) a existujúcim VN vonkajším vedením až k odpočívadlu, kde sa naspojkuje na existujúce VN káble smerujúce k existujúcim trafostaniciam pre nabíjacie stanice.

V trase VN káblov sa uloží chránička HDPE pre optický kábel pre tzv. elektronickú komunikačnú vrstvu, podľa priloženej grafickej situácie.

názov stavby: *„Valaliky - zriadenie VN pre odpočívadlo NDS“*

Predpokladaný **termín** realizácie stavby je v roku 2027.

Východoslovenská distribučná, a.s. v zastúpení spoločnosti Enerpro, s.r.o. týmto oznamuje vlastníkom a užívateľom nehnuteľností vstup na nehnuteľnosti, ktoré majú byť predmetnou stavbou dotknuté. Ak vznikne vlastníkovi nehnuteľnosti v dôsledku realizácie stavby majetková ujma, má nárok na náhradu škody, ktorú môže žiadať od stavebníka.

Toto oznámenie bude vyvesené na úradnej tabuli obce 30 dní od dátumu jeho vyvesenia.

V prípade potreby ďalších informácií k stavbe môžete kontaktovať:
Projektant: Ing. Stanislav Počuch , kontakt: + 421 917 592 553
Kompetentný za inžiniering: Zuzana Počuchová - + 421 918 697 282

V Košiciach, dňa 11.11.2026

ENERPRO, s.r.o.
Miškovecká 6
040 11 Košice
IČO: 44 324 600
IČ DPH: SK2022669748

Ing. Stanislav Počuch
konateľ spoločnosti


12 -11- 2026
vyvesené dňa/pečiatka obce .....

Právne informácie: Toto oznámenie je splnením oznamovacej povinnosti prevádzkovateľa distribučnej sústavy podľa ust. § 11 ods. 2 zák. č. 251/2012 Z.z. o energetike a o zmene niektorých zákonov. Realizácia stavby podľa tohto oznámenia je výkonom oprávnení prevádzkovateľa distribučnej sústavy podľa ust. § 11 ods. 1 zák. č. 251/2012 Z.z. o energetike a o zmene niektorých zákonov. V prípade neumožnenia vstupu na nehnuteľnosť podľa tohto oznámenia, berie vlastník (užívateľ) nehnuteľnosti na vedomie právne dôsledky z toho plynúce.

ENERPRO, s.r.o.
Miškovecká 6,
Košice, 040 11,

IČO: 44 324 600,
IČ DPH: SK 2022669748

banka: Tatra banka, a.s.
č. účtu: 2622815211/1100

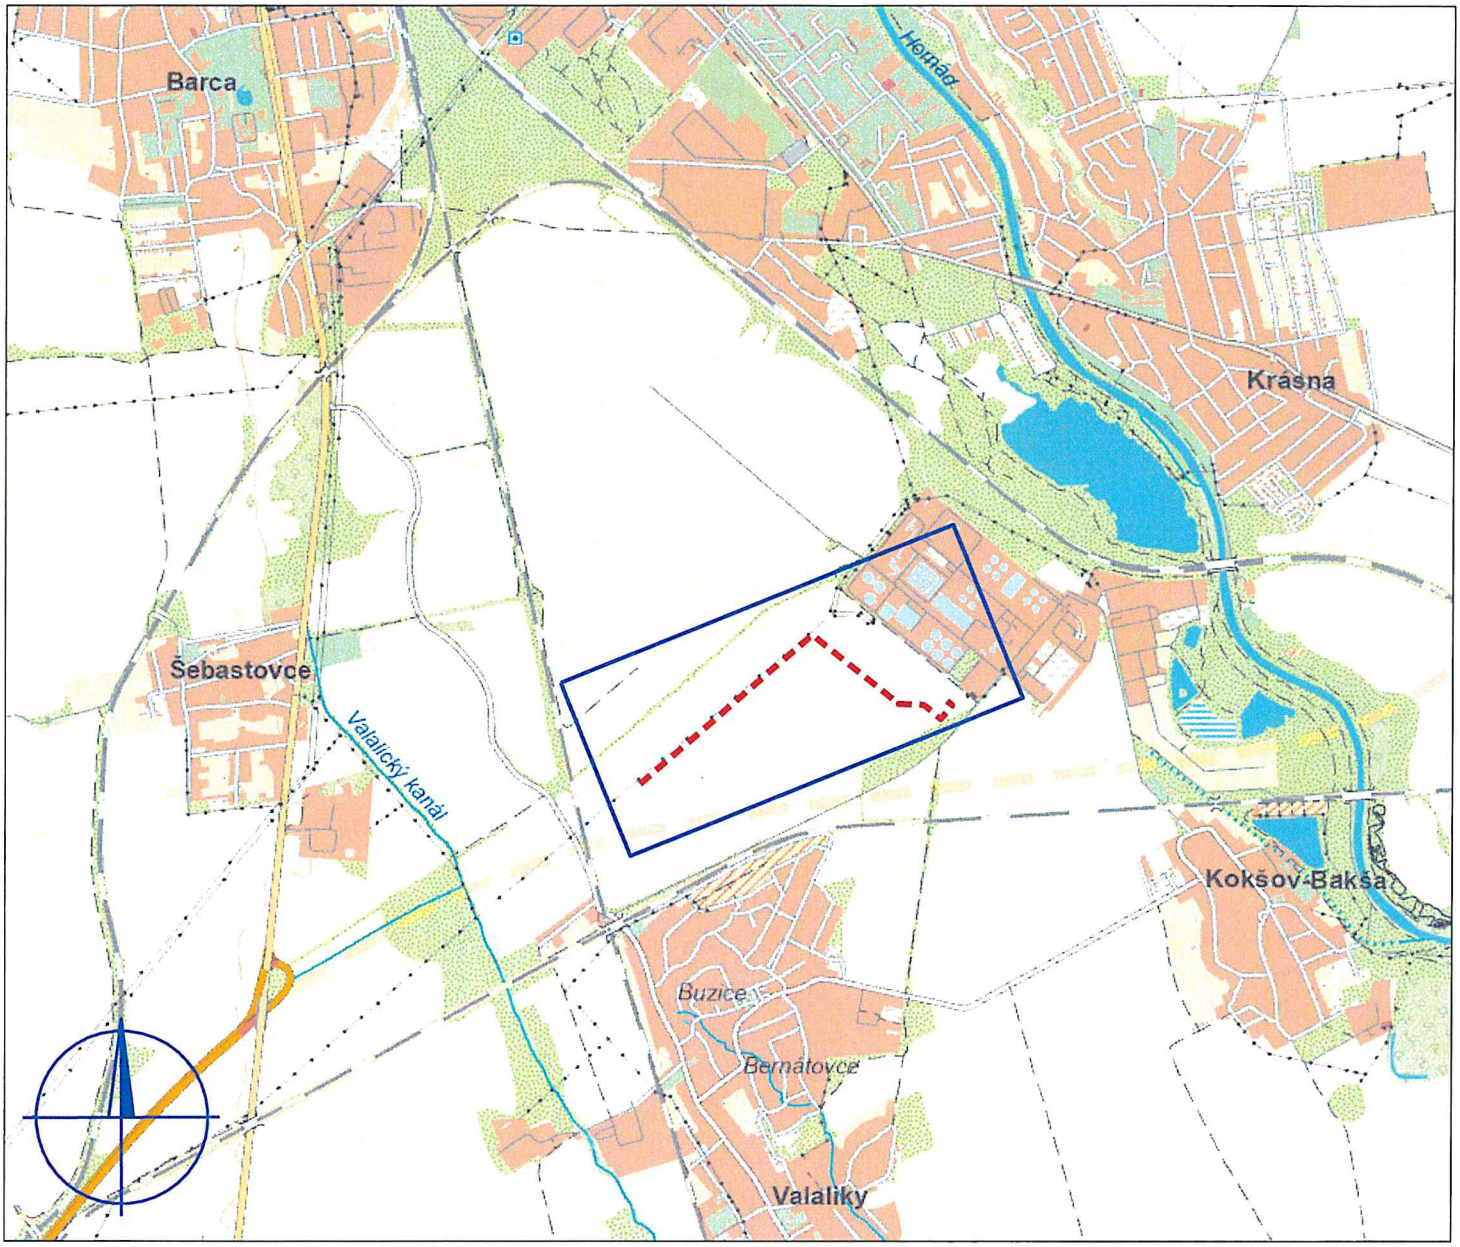

Vypracoval:	Ing. Stanislav Počuch	ENERPRO s.r.o.	
Projektant:	Ing. Stanislav Počuch		
Investor:	Východoslovenská distribučná, a.s.	Čis.zak.: IP12886	
Miesto:	Košice, k.ú Barca	Stupeň: Projekt pre realizáciu	
Stavba:	Valaliky - zriadenie VN pre odpočívadlo NDS	Dátum:10/2026	Revízia: 00
		Formát: 1xA4	Mierka: 1:10 000
Objekt:		Číslo výkr.:	
Obsah:	Koordinačný výkres širších vzťahov	C.SIT-001	