Situačný výkres spracovaný na podklade kópie z katastrálnej mapy, ktorý tvorí súčasť územného rozhodnutia Obce Valaliky zo dňa 12.11.2026 pod číslom 209/6972 /2026-Va

OBEC VALALIKY -1-

ZODP. PROJEKTANT Ing. BÉREŠ	VYPRACOVAL Ing. BÉREŠ	KRESLIL Ing. BÉREŠ	KONTROLOVAL Ing. BÉREŠ	**ÚDI Košice s.r.o.** Útvar dopravného inžinierstva Hlinkova 39, tel. 6334036	
KRAJ Košický	OKRES Košice IV	MESTO Košice - Barca, Šebastovce		FORMÁT	10xA4
STAVEBNÍK	Mesto Košice, Trieda SNP 48/A , 040 11 Košice			DÁTUM	04/2024
NÁZOV STAVBY	CYKLISTICKÁ CESTIČKA BARCA - ŠEBASTOVCE			STUPEŇ	DUR/DSP
				ČÍSLO ZÁKAZKY	
OBJEKT				ARCH. ČÍSLO	O KÓPIE
OBSAHOVÁ ČASŤ	SITUÁCIA KM 0,000 - 0,850			MIERKA 1:500	ČÍSLO VÝKRESU 3.1

SMER ŠEBASTOVCE >

0.7

0.8

Ochrana kábla Slovak Telekom dĺ.283m

nespevnená cesta

brubník so skosením (300x150x1000mm), do opory
m

osilnenia vozovky pre prejazd ťažkých vozidiel
3 m2

nespevnená cesta

Cestn
dlžka
Ploch
ploch

nespevnená cesta

50.00

25.00

0.6

00.00

75.00

50.00

25.00

0.5

00.00

75.00

nespevnená cesta

STL plynovodu DN150
chodníka 1000 mm

50.00

25.00

0.4

00.00

75.00

Berzevického ulica

50.00

nespevnená cesta

25.00

0.3

00.00

75.00

nespevnená cesta

< SMER BARCA

0.1

0.2





DOPRAVNÝ GOMBÍK S LED SVETLOM – BIELE TRVALÉ
VZÁJOMNÁ VZDIALENOSŤ 18 m

PRERUŠOVANÉ

NIA 52 m

STĹPIK ø 50 mm v. 1 m

rubník so skosením (300x150x1000mm), do opory
m

enia vozovky pre prejazd ťažkých vozidiel
2

ytie STL plynovodu DN150
cyklochodníka 1000 mm

Minimálne krytie STL plynovodu DN150
s niveletou cyklochodníka 1000 mm

Minimálne krytie STL plynovodu DN150
s niveletou cyklochodníka 1000 mm

betón

50.00

75.00

25.00

50.00


75.00

25.00

50.00

SITUÁCIA KM 0.000 - 0,850

M 1:500

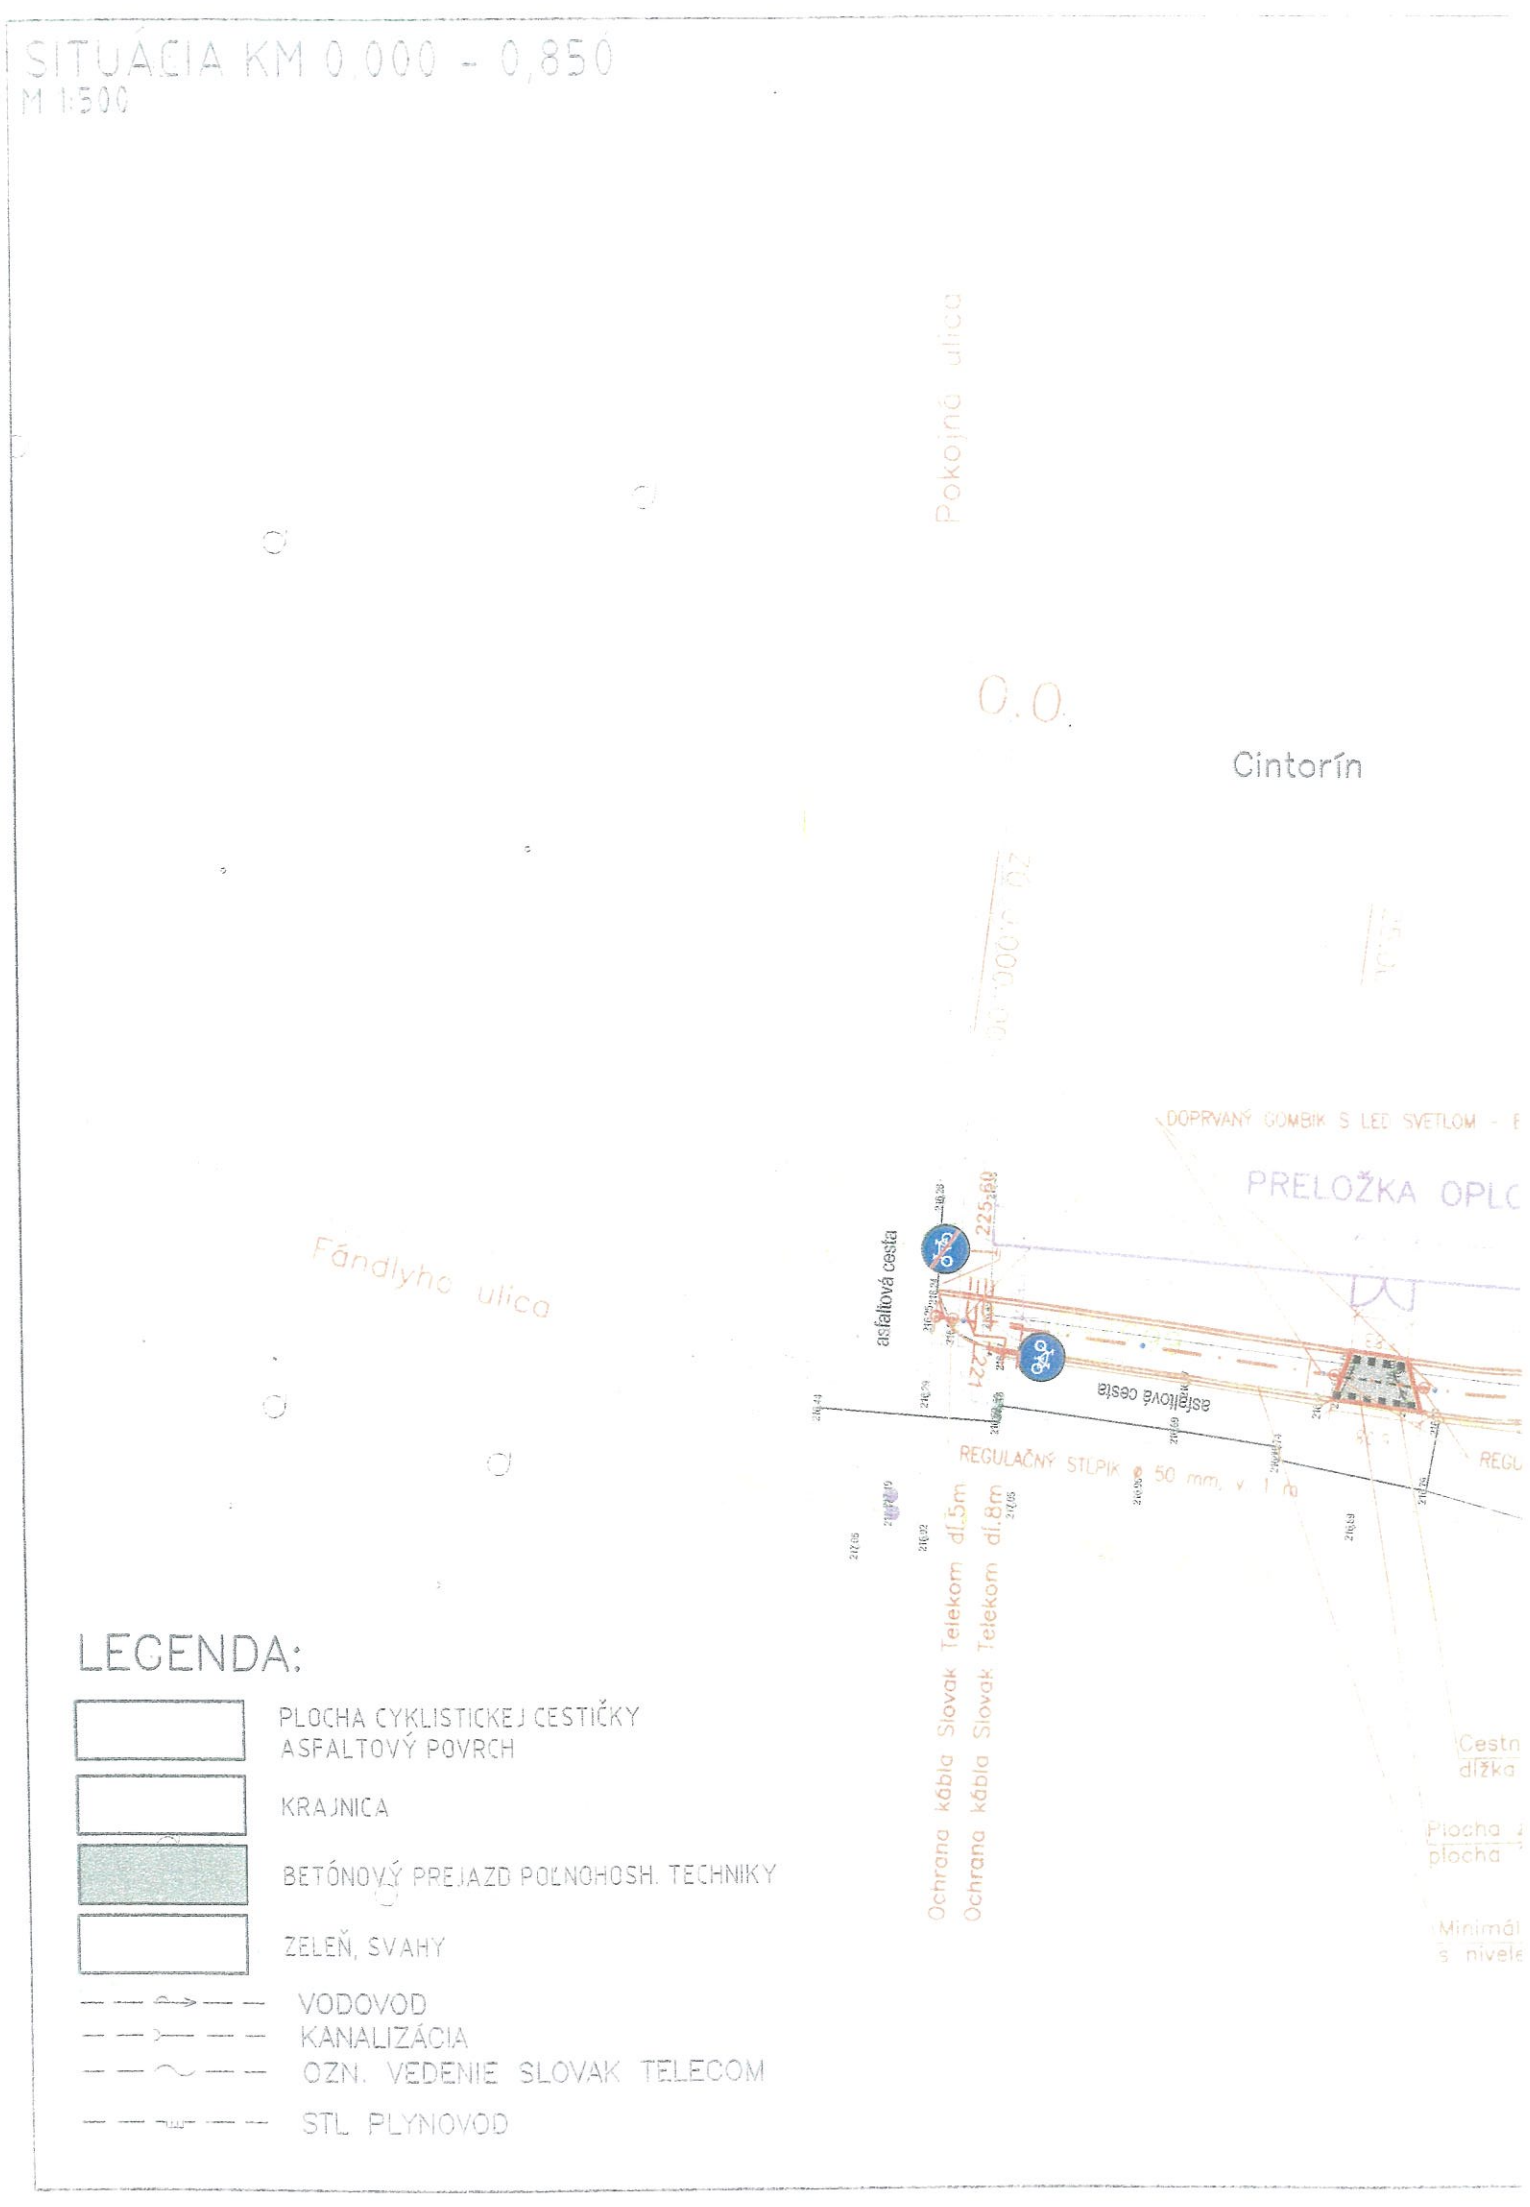

LEGENDA:

- PLOCHA CYKLISTICKEJ CESTIČKY ASFALTOVÝ POVRCH
- KRAJNICA
- BETÓNOVÝ PREJAZD POĽNOHOSH. TECHNIKY
- ZELEŇ, SVAHY
- VODOVOD
- KANALIZÁCIA
- OZN. VEDENIE SLOVAK TELECOM
- STL PLYNOVOD